



Envoyé en préfecture le 26/01/2024

Reçu en préfecture le 26/01/2024

Publié le 26/01/2024

Berger  
Levrault

Département

Arrondissement

Canton de Beaufort en Vallée

COMMUNE DE LES BOIS D'ANJOU

ID : 049-200053213-20231003-CM\_DEL\_23080-DE

## DELIBERATION

L'an deux mille vingt-trois, le trois du mois d'octobre, à 20h00, les membres du conseil municipal de la commune de Les Bois d'Anjou se sont réunis dans la salle Yvon Péan, rue du Moulin, Fontaine-Guérin, sur la convocation qui leur a été adressée, conformément aux articles L. 2121-10, L. 2122-7 et L. 2122-8 du code général des collectivités territoriales et sous la présidence de Monsieur Sandro GENDRON, le maire,

### Convocation :

Monsieur ou Madame : Sandro GENDRON ; Marie BEAUDUSSEAU-HEULIN ; Dean BLOUIN ; Brigitte BRARD ; Isabelle BRETAUDEAU ; Martine BRIOT ; Thierry CHEVRIER ; Frédéric FORET ; Stéphane FORTANNIER ; Claire HEULIN-RICHER ; Sonia JAYER ; Christelle LE - BRUN ; Samuel MAUPETIT ; Jean-Marc METAYER ; Cécile MOREL ; Pascal NOGRY ; Jérôme PAY ; Philippe PEAN ; Bruno POUVREAU ; Angélique RETIF ; Sophie ROQUET ; Sylvie ROUSSIASSE ; Franck RUAULT ; Jocelyne RUBEILLON ; Alain TAUNAY ; Maryse TIERCELIN ;

Étaient absents :

Étaient absents excusés : : Jean-Marc METAYER

Secrétaire de séance : Cécile MOREL

### CM-DEL-23080 / PLAN DE FINANCEMENT TERRAIN DE SPORT - SAINT GEORGES DU BOIS

Monsieur le Maire expose le projet suivant de réalisation d'un Skate Parc sur la commune déléguée de Saint Georges du Bois.

Le coût prévisionnel des travaux s'élève à : 63 326,99 € H.T.

M. le Maire informe le conseil municipal que le projet est éligible à différentes aides de l'État

Il vous est proposé d'établir un plan de financement intégrant la dotation d'équipement des territoires ruraux (DETR) Solidarité -Santé – Sport - Culture et le Plan « 5000 terrains de sport » volet régional, tel que présenté dans le tableau suivant :

DEPENSES		RECETTES	
Poste de dépense ou Désignation Lot Marché	Montant HT	Source	Montant HT
Reprise Support Terrain de Tennis	36 391,09 €	Plan « 5000 terrains de sport » volet régional 45 %	28 497,14 €
Réalisations Skate Parc	26 935,90 €	DETR 35% Solidarité -Santé - Sport -Culture	22 164,44 €
		AUTOFINANCEMENT 20%	12 665,41 €
<b>Total</b>	<b>63 326,99 €</b>		<b>63 326,99 €</b>

**LE CONSEIL MUNICIPAL, APRES AVOIR DELIBERE, A L'UNANIMITE,**

**ARTICLE 1**

**Sollicite** l'aide financière au titre de la DETR et du **Plan « 5000 terrains de sport » volet régional** au taux indiqués pour l'opération

**ARTICLE 2**

**Adopte** le plan de financement HT présentée ci-dessus

**ARTICLE 3**

**Dit** que les crédits seront inscrits au budget

**ARTICLE 4**

**Autorise** le maire à mobiliser un autofinancement couvrant l'intégralité de l'opération au cas où ladite demande de subvention serait rejetée

**Fait et délibéré à Les Bois d'Anjou, le 3 octobre 2023**



**Le Maire, Sandro GENDRON**

Envoyé en préfecture le 26/01/2024

Reçu en préfecture le 26/01/2024

Publié le

ID : 049-200053213-20231003-CM\_DEL\_23080-DE

Berger  
Levrault

**Simon ARRIVÉ**

Réalisateur de rêves d

06.31.68.10.70

s.arrive@synchronicity.fr

«Créateur d'espaces  
ludiques et sportifs»



www.synchronicity.fr

ZI Innoparc, rue Jean-Marie Le Bris, 56520 GUIDEL, FRANCE



Projet Equipements de Loisirs et Sportifs

Saint Georges du Bois

**SYNCHRONICITY®**

espaces ludiques équipements sportifs

Envoyé en préfecture le 26/01/2024

Reçu en préfecture le 26/01/2024

Publié le

ID : 049-200053213-20231003-CM\_DEL\_23080-DE

Berger  
Levrault

**Simon ARRIVÉ**

Réalisateur de rêves d

06.31.68.10.70

s.arrive@synchronicity.fr

«Créateur d'espaces  
ludiques et sportifs»



www.synchronicity.fr

ZI Innoparc, rue Jean-Marie Le Bris, 56520 GUIDEL, FRANCE



## Projet Equipements de Loisirs et Sportifs Saint Georges du Bois

Fiches Techniques  
Aire de Jeux

# SYNCHRONICITY®

espaces ludiques équipements sportifs



MKS - KABANE SECRETE  
 En plastique Recyclé  
 Pose sur gazon naturel



RTA - TRACTEUR  
 En HPL  
 Pose sur gazon naturel



Portique Corbeille  
 APB - COR  
 Pose sur gazon naturel  
 et dalles alvéolés



Toboggan LRA - FLORA  
 En plastique Recyclé  
 Pose sur gazon naturel  
 et dalles alvéolés



DD/MM/YY	REMARKS
1	---/---/---
2	---/---/---
3	---/---/---
4	---/---/---
5	---/---/---

# KABANE SECRÈTE

Envoyé en préfecture le 26/01/2024

Reçu en préfecture le 26/01/2024

Publié le

ID : 049-200053213-20231003-CM\_DEL\_23080-DE

CAMPUS PLASTIQUE RECYCLÉ



## JEUX

POTEAUX ET HABILLAGES / POSTS AND TRIM

PLASTIQUE RECYCLÉ / RECYCLED PLASTIC

PLANCHERS / FLOORS

PEHD / HDPE



## PANNEAU PÉDAGOGIQUE OFFERT

Merci d'avoir contribué au tri des déchets dans votre poubelle jaune, vous participez ainsi quotidiennement à la protection de la planète.

Des emballages, des sacs plastiques à la courte durée de vie deviennent des matériaux durables.

Ce geste citoyen nous permet de vous offrir ce jeu issu de ces matériaux recyclés pour le bonheur de tous.

Votre municipalité


Un jeu "Synchronicity"

ICI ONT TROUVÉ REFUGE DES ANIMAUX. SAURAS-TU LES TROUVER ?

Il y a...

- ...un oiseau chanteur
- ...une grenouille habile
- ...une coccinelle peureuse
- ...des fourmis solidaires
- ...une libellule fragile
- ...un papillon joueur

ref: MKS

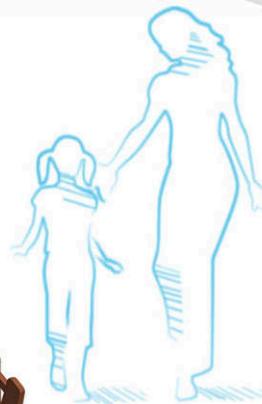

16

AGE

1-6



0.50 m



0.50 m

DIMENSIONS SURFACE D'IMPACT (L x l) / DIMENSIONS OF IMPACT ZONE (L x W)

5.07 x 4.85 m



ENCOMBREMENT DU JEU (L x l x h) / OVERALL DIMENSIONS OF PLAYS (L x W x H)

2.06 x 1.85 x 2.09 m



NORME / STANDARD : NF EN 1176 : 2017

VISUELS NON CONTRACTUELS / NON-CONTRACTUAL VISUALS

**SYNCHRONICITY®**

Z.I INNOPARC - 56520 GUIDEL - FRANCE [www.synchronicity.fr](http://www.synchronicity.fr)

TEL: 33 (0)2 97 02 97 20 FAX: 33 (0)2 97 02 97 21



# FLORA

ref: LRA

Envoyé en préfecture le 26/01/2024

RECYCLED PLASTIC

Reçu en préfecture le 26/01/2024

Publié le

ID : 049-200053213-20231003-CM\_DEL\_23080-DE

## JEUX

POTEAUX ET  
HABILLAGES/  
POSTS AND TRIM

PLASTIQUE RECYCLÉ/  
RECYCLED PLASTIC

PLANCHERS /  
FLOORS

PEHD/  
HDPE



## PANNEAU PÉDAGOGIQUE OFFERT


Merci d'avoir contribué au tri des déchets dans votre poubelle jaune, vous participez ainsi quotidiennement à la protection de la planète.

Des emballages, des sacs plastiques à la courte durée de vie deviennent des matériaux durables.

Ce geste citoyen nous permet de vous offrir ce jeu issu de ces matériaux recyclés pour le bonheur de tous.

Votre municipalité

Un jeu "Synchronicity"

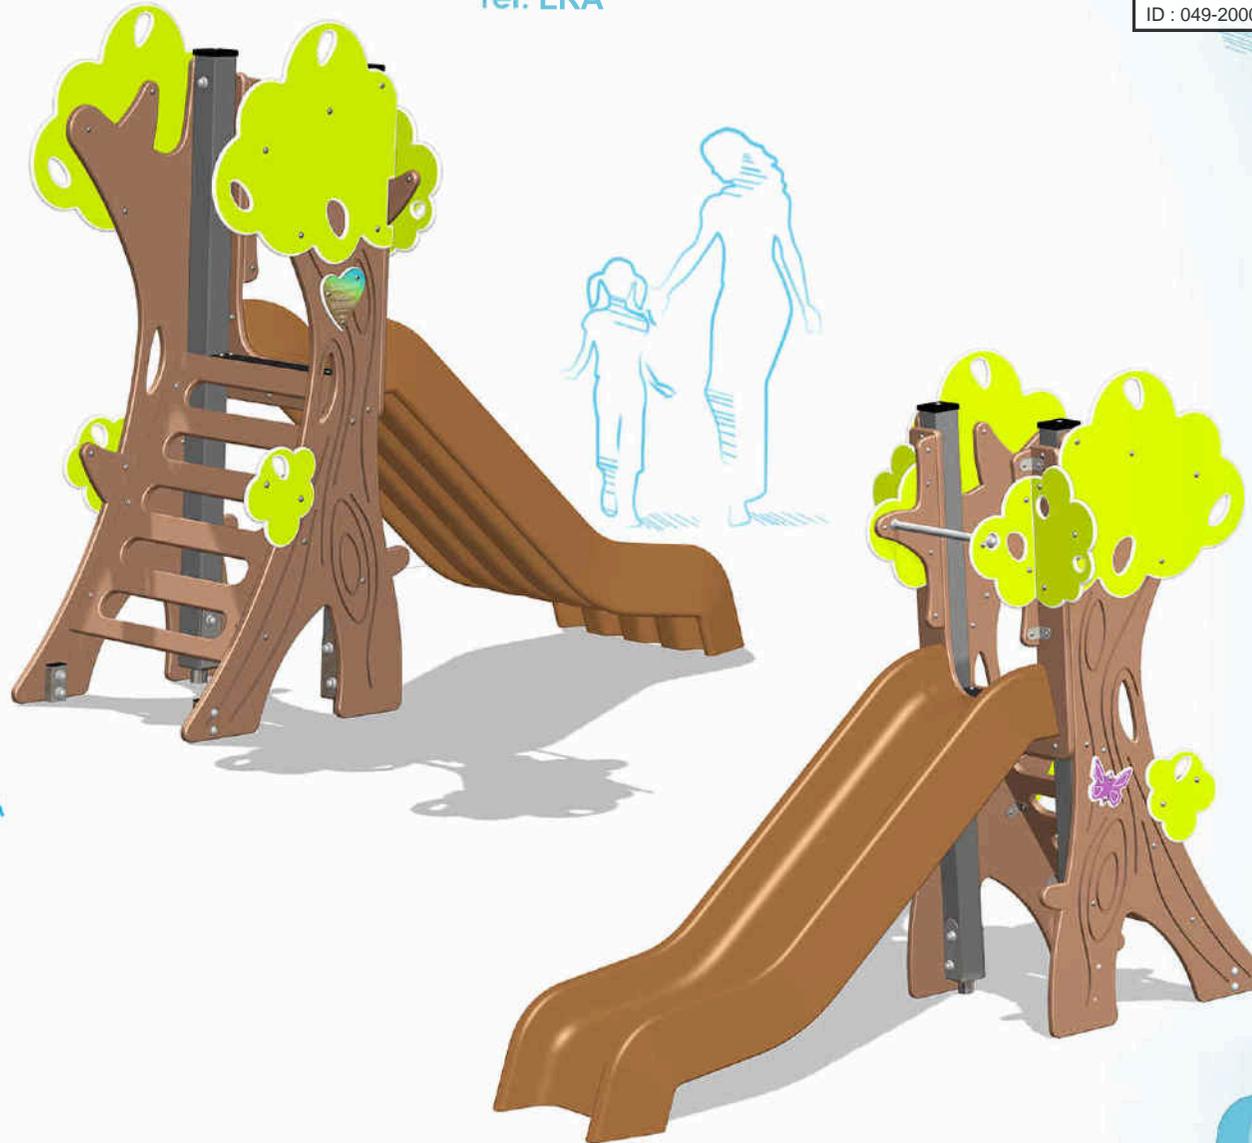

7

AGE

2-8



1.00 m



1.00 m

DIMENSIONS SURFACE  
D'IMPACT (L x l) /  
DIMENSIONS OF IMPACT  
ZONE (L x W)

5.60 x 4.13 m



ENCOMBREMENT DU JEU (L x l x H) /  
OVERALL DIMENSIONS OF PLAYS (L x W x H)

2.60 x 1.13 x 2.03 m



NORME / STANDARD : NF EN 1176 : 2017

VISUELS NON CONTRACTUELS / NON-CONTRACTUAL VISUALS

**SYNCHRONICITY®**

Z.I INNOPARC - 56520 GUIDEL - FRANCE [www.synchronicity.fr](http://www.synchronicity.fr)  
TEL: 33 (0)2 97 02 97 20 FAX: 33 (0)2 97 02 97 21



# TRACTEUR

ref: RTA-V2

Envoyé en préfecture le 26/01/2024

Reçu en préfecture le 26/01/2024

Publié le

ID : 049-200053213-20231003-CM\_DEL\_23080-DE



1

AGE

1-8



<0.60 m



0.50 m

DIMENSIONS SURFACE  
D'IMPACT (L x l) /  
DIMENSIONS OF IMPACT  
ZONE (L x W)

2.96 x 2.41 m




ENCOMBREMENT DU JEU (L x l x H) /  
OVERALL DIMENSIONS OF PLAYS (L x W x H)

0.90 x 0.40 x 0.84 m

DISPONIBLE EN /  
AVAILABLE IN

HABILLAGE/  
TRIM

- HPL
- PEHD/  
HDPE
- CONTRE PLAQUÉ/  
PLYWOOD

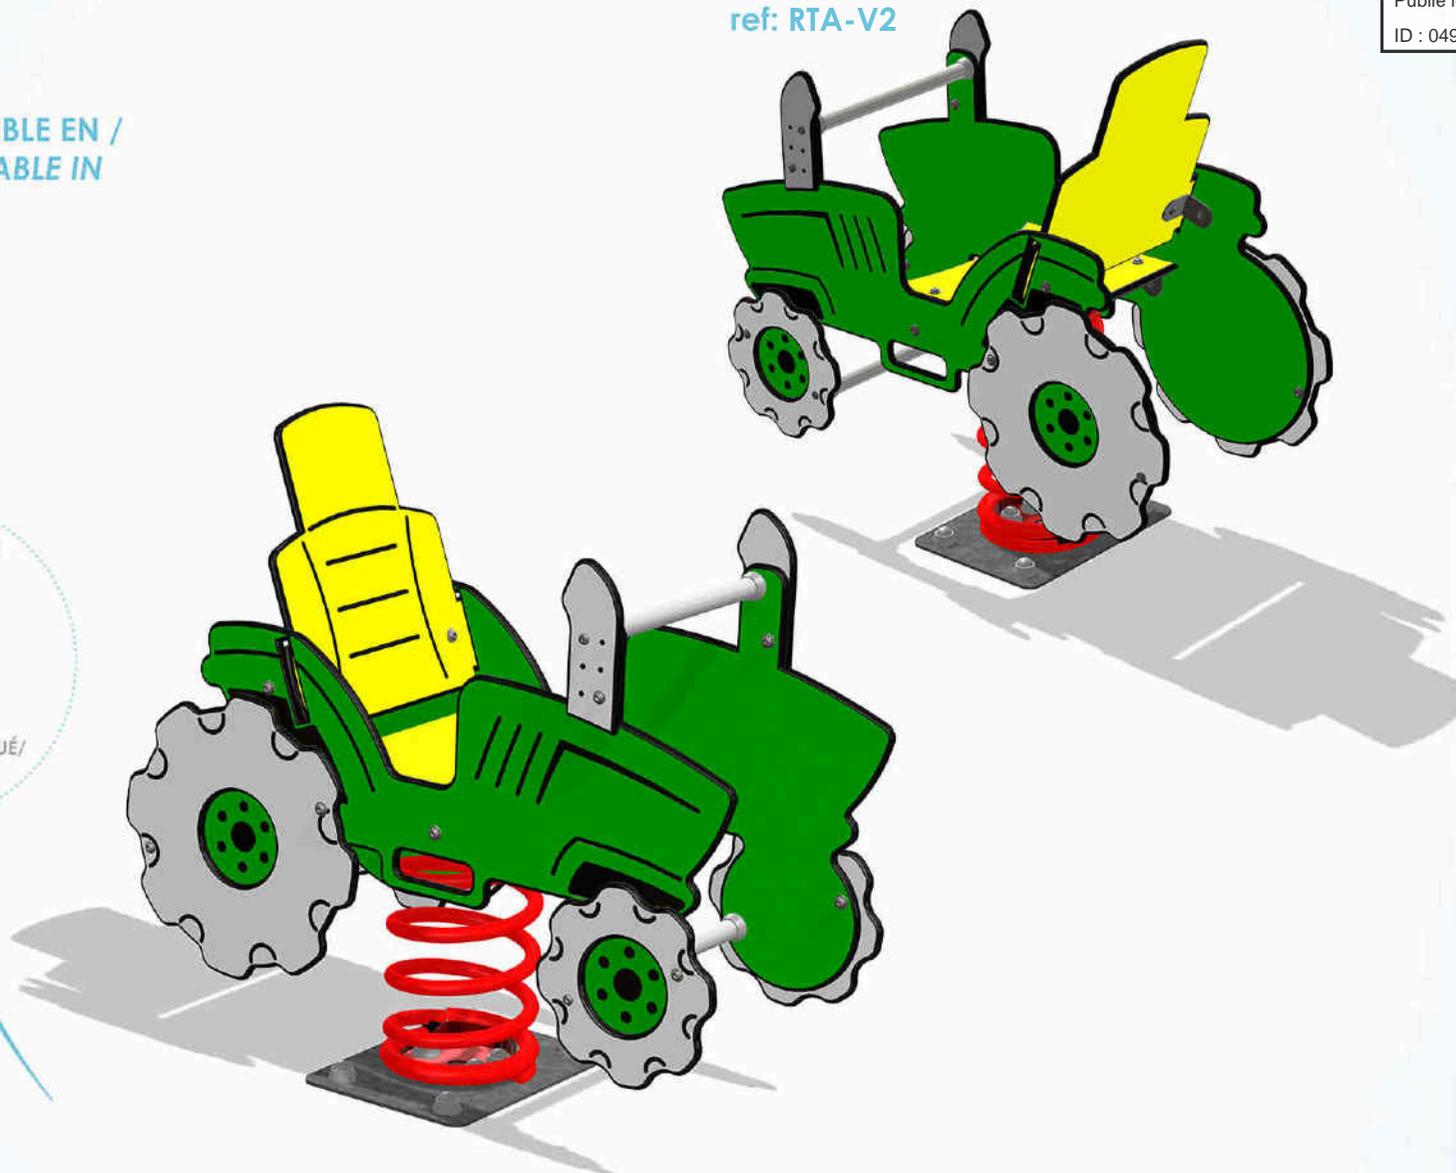

NORME / STANDARD : NF EN 1176 : 2017

VISUELS NON CONTRACTUELS / NON-CONTRACTUAL VISUALS

**SYNCHRONICITY®**

2.I INNOPARC - 56520 GUIDEL - FRANCE [www.synchronicity.fr](http://www.synchronicity.fr)

TEL: 33 (0)2 97 02 97 20 FAX: 33 (0)2 97 02 97 21



# PORTIQUE NU MY NID D'OISEAU

ref: APB-COR

DISPONIBLE EN /  
AVAILABLE IN

POUTRE /  
BEAM

ACIER GALVANISÉ /  
GALVANIZED STEEL

POTEAUX /  
POSTS

ALUMINIUM

LAMELLÉ COLLÉ /  
GLUED LAMINATED



Version Aluminium  
Aluminium version



NORME / STANDARD : NF EN 1176 : 2017

VISUELS NON CONTRACTUELS / NON-CONTRACTUAL VISUALS

**SYNCHRONICITY®**

Z.I INNOPARC - 56520 GUIDEL - FRANCE [www.synchronicity.fr](http://www.synchronicity.fr)  
TEL: 33 (0)2 97 02 97 20 FAX: 33 (0)2 97 02 97 21

Envoyé en préfecture le 26/01/2024

Reçu en préfecture le 26/01/2024

Publié le

ID : 049-200053213-20231003-CM\_DEL\_23080-DE



2

AGE


2-12



1.20 m



0.40 m

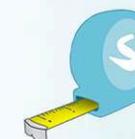

DIMENSIONS SURFACE  
D'IMPACT (L x l) /  
DIMENSIONS OF IMPACT  
ZONE (L x W)

7.40 x 2.25 m

ENCOMBREMENT DU JEU (L x l x H) /  
OVERALL DIMENSIONS OF PLAYS (L x W x H)

4.45 x 1.74 x 2.10 m

Envoyé en préfecture le 26/01/2024

Reçu en préfecture le 26/01/2024

Publié le

ID : 049-200053213-20231003-CM\_DEL\_23080-DE

Berger  
Levrault

**Simon ARRIVÉ**

Réalisateur de rêves d

06.31.68.10.70

s.arrive@synchronicity.fr

«Créateur d'espaces  
ludiques et sportifs»



www.synchronicity.fr

ZI Innoparc, rue Jean-Marie Le Bris, 56520 GUIDEL, FRANCE



## Projet Equipements de Loisirs et Sportifs Saint Georges du Bois

### Fiches Techniques Skate Parc

# SYNCHRONICITY®

espaces ludiques équipements sportifs

18000

8500

Envoyé en préfecture le 26/01/2024  
 Reçu en préfecture le 26/01/2024  
 Publié le  
 ID : 049-200053213-20231003-CM\_DEL\_23080-DE




①

④

③

②

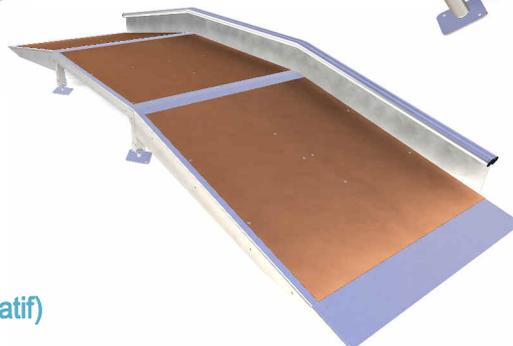

- ① - Lanceur " Quarter "
- ② - Table " Bump "
- ③ - Barre de slide " Slider simple "
- ④ - Lanceur " Run-up "
- ⑤ - Panneau d' information Surfpark

- Réf. : ULQ
- Réf. : UTB
- Réf. : US1
- Réf. : ULR
- Réf. : UPS

: Zone d'élan et de réception

: Surface d'impact (minimum normatif)

## AMENAGEMENT D'UNE AIRE DE JEUX

" .....

Ville de .....- ( ... .. )

Dessiné le : 19/11/2020 Par : LE DEUFF Pierre Pour : ARRIVÉ Simon Échelle : 1/75 A3

# LANCEUR QUARTER

ref: ULQ

Envoyé en préfecture le 26/01/2024

Reçu en préfecture le 26/01/2024

Publié le

ID : 049-200053213-20231003-CM\_DEL\_23080-DE

Berser  
Levrault



DIMENSIONS ZONE DE  
SÉCURITÉ (L x l) /  
DIMENSION OF SECURITY  
ZONE (L x W)

5.10 x 6.40 m

ENCOMBREMENT DU JEU  
(L x l x H) /  
OVERALL DIMENSIONS OF  
PLAYS (L x W x H)

3.05 x 2.40 x 2.50 m



NORME / STANDARD : NF EN 14974 : 2019

VISUELS NON CONTRACTUELS / NON-CONTRACTUAL VISUALS

**SYNCHRONICITY®**

Z.I INNOPARC - 56520 GUIDEL - FRANCE [www.synchronicity.fr](http://www.synchronicity.fr)

TEL: 33 (0)2 97 02 97 20 FAX: 33 (0)2 97 02 97 21

# LANCEUR RUN UP

ref: ULR

Envoyé en préfecture le 26/01/2024

Reçu en préfecture le 26/01/2024

Publié le

ID : 049-200053213-20231003-CM\_DEL\_23080-DE

Berser  
Levrault



DIMENSIONS ZONE DE  
SÉCURITÉ (L x l) /  
DIMENSION OF SECURITY  
ZONE (L x W)

6.65 x 6.40 m

ENCOMBREMENT DU JEU  
(L x l x H) /  
OVERALL DIMENSIONS OF  
PLAYS (L x W x H)

3.55 x 2.40 x 2.50 m



NORME / STANDARD : NF EN 14974 : 2019  
VISUELS NON CONTRACTUELS / NON-CONTRACTUAL VISUALS

**SYNCHRONICITY®**

Z.I INNOPARC - 56520 GUIDEL - FRANCE [www.synchronicity.fr](http://www.synchronicity.fr)  
TEL: 33 (0)2 97 02 97 20 FAX: 33 (0)2 97 02 97 21

# TABLE BUMP

ref: UTB

Envoyé en préfecture le 26/01/2024

Reçu en préfecture le 26/01/2024

Publié le

ID : 049-200053213-20231003-CM\_DEL\_23080-DE

Berser  
Levrault




DIMENSIONS ZONE DE  
SÉCURITÉ (L x l) /  
DIMENSION OF SECURITY  
ZONE (L x W)

8.50 x 5.50 m

ENCOMBREMENT DU JEU  
(L x l x H) /  
OVERALL DIMENSIONS OF  
PLAYS (L x W x H)

4.30 x 1.20 x 0.50 m

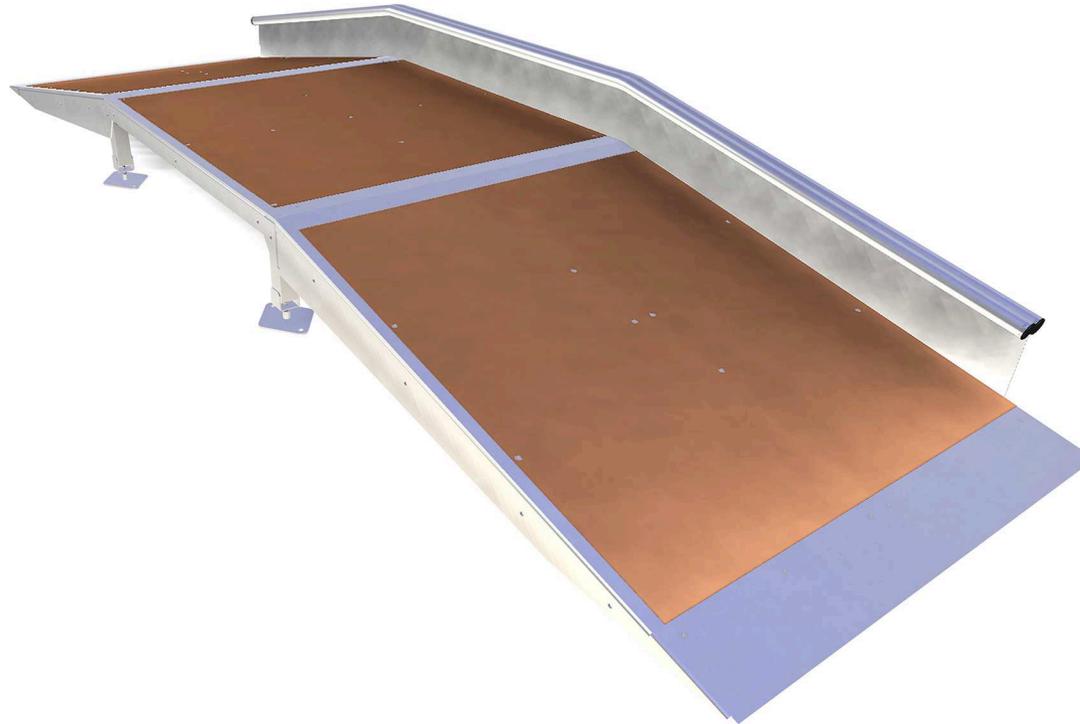

↓  
0.30  
0.50 m



NORME / STANDARD : NF EN 14974 : 2019

VISUELS NON CONTRACTUELS / NON-CONTRACTUAL VISUALS

**SYNCHRONICITY®**

Z.I INNOPARC - 56520 GUIDEL - FRANCE [www.synchronicity.fr](http://www.synchronicity.fr)

TEL: 33 (0)2 97 02 97 20 FAX: 33 (0)2 97 02 97 21

# BARRE SLIDE

ref: US1

Envoyé en préfecture le 26/01/2024

Reçu en préfecture le 26/01/2024

Publié le

ID : 049-200053213-20231003-CM\_DEL\_23080-DE

Berser  
Levrault




DIMENSIONS ZONE DE  
SÉCURITÉ (L x l) /  
DIMENSION OF SECURITY  
ZONE (L x W)

7.12 x 4.12 m

ENCOMBREMENT DU JEU  
(L x l x H) /  
OVERALL DIMENSIONS OF  
PLAYS (L x W x H)

3.60 x 0.20 x 0.30 m

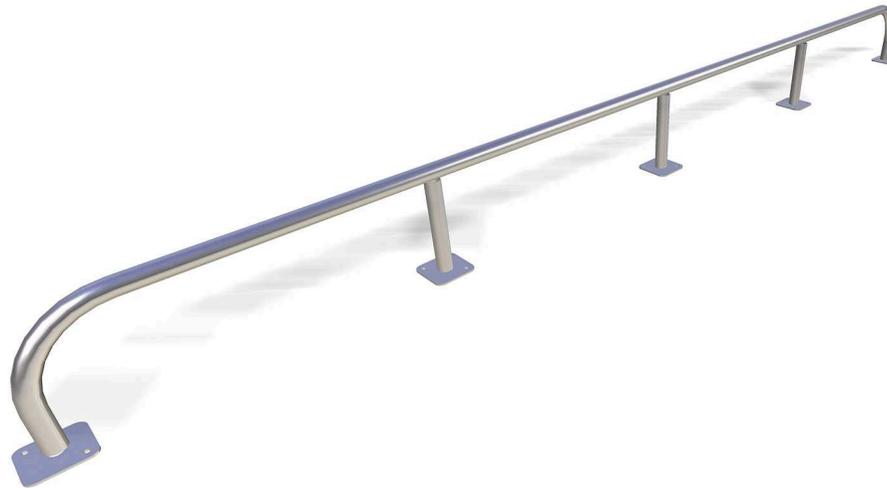

0.30 m



NORME / STANDARD : NF EN 14974 : 2019

VISUELS NON CONTRACTUELS / NON-CONTRACTUAL VISUALS

**SYNCHRONICITY®**

Z.I INNOPARC - 56520 GUIDEL - FRANCE [www.synchronicity.fr](http://www.synchronicity.fr)

TEL: 33 (0)2 97 02 97 20 FAX: 33 (0)2 97 02 97 21

Tel : +33 (0)2 97 02 97 20

Fax : +33 (0)2 97 02 97 21

Page 1 / 6

**DEVIS : 2303273/4 du 02/06/2023**

[Adresse du client](#)



**ARRIVE Simon**  
 06 31 68 10 70  
 s.arrive@synchronicity.fr

**MAIRIE LES BOIS D'ANJOU**  
 à l'attention de : RUBEILLON Jocelyne  
 02 41 54 73 95  
 11 rue de la Mairie  
 Fontaine-Guérin  
 49250 LES BOIS D ANJOU

**Type :** Projet Aire de Jeux et équipements Sportifs

**Délais de validité :** 01/07/2023

**Descriptif**

**AIRE DE JEUX:**  
 Fourniture et pose de structure de jeux sur une surface en gazon naturel.  
 Solution amortissante en dalles alvéolées pour les zone avec une HCL > 1.0m  
 Panneau Information Inclus  
 Contrôle Aire de Jeux Inclus.  
**MULTISPORTS et SKATE PARC:**  
 Une reprise complète du support sera nécessaire sur l'ensemble de la surface de l'ancien terrain de tennis avec retrait de l'existant et mise en œuvre d'un enrobé.

Référence	Désignation	Quantité	P.U. HT	Remise	Total HT
	PROPOSITION 3: AIRE DE JEUX et SKATE PARC. MAJ 31/05				
20	RTA-V2-HPL TRACTEUR Jeu à ressort pour 1 enfant de 1-8 ans Habillage HPL	1,00 Unité	1 125,00	10,00 %	1 012,50
					
21	POSE-FORFAIT Pose du jeu ressort sur gazon naturel. Scellement direct	1,00 Forfait	160,00	10,00 %	144,00
31	LRA-PR-R FLORA Structure multi-fonctions pour 7 enfants de 2-8 ans Poteaux recyclé Habillage tout recyclé avec décor PEHD 3 fonctions ludiques	1,00 Unité	2 461,00	10,00 %	2 214,90

Référence	Désignation	Quantité	P.U. HT	Remise	Total HT
	<a href="#">Fiche Produit Cliquez ici</a>				
32 POSE-DIRECT	Pose en scellement beton Implantation, décaissement et évacuation des gravats assemblage et mise en place du jeu, scellement béton dosé à 350kg par M3	1,00 Forfait	590,60	10,00 %	531,54
42 SDALALVE	Fourniture et Mise en oeuvre dalles amortissantes alvéolées Nivellement non inclus dans la prestation de pose POUR LRA - TOBOGGAN FLORA	27,00 M <sup>2</sup>	71,00		1 917,00
45 APB-COR-HPL	BALANCINE CORBEILLE PORTIQUE NU POUR NID D'OISEAU Portique de balançoire pour 2 enfants de 2-12 ans Poteaux alu gris poutre acier	1,00 Unité	1 811,00	10,00 %	1 629,90
	<a href="#">Fiche Produit Cliquez ici</a>				
46 ABC	NID D'OISEAU Accessoire de balançoire - Diam 100 cm	1,00 Unité	1 984,00		1 984,00
	<a href="#">Fiche Produit Cliquez ici</a>				
47 POSE-DIRECT	Pose en scellement beton Implantation, décaissement et évacuation des gravats assemblage et mise en place du jeu, scellement béton dosé à 350kg par M3	1,00 Forfait	530,00	10,00 %	477,00


Référence	Désignation	Quantité	P.U. HT	Remise	Total HT
48 SDALALVE	Fourniture et Mise en oeuvre dalles amortissantes alvéolées Nivellement non inclus dans la prestation de pose	24,00 M <sup>2</sup>	71,00		1 704,00
73 MKS-PR-R	KABANE SECRETE Cabane pour 16 enfants de 1-6 ans (prix de pose comprend 570€ engin manuscopique) Poteaux recyclé Habillage tout recyclé avec plancher et décor PEHD 7 fonctions ludiques	1,00 Unité	5 313,00	10,00 %	4 781,70
	<a href="#">Fiche Produit Cliquez ici</a>				
74 POSE-DIRECT	Pose en scellement beton Implantation, décaissement et évacuation des gravats assemblage et mise en place du jeu, scellement béton dosé à 350kg par M3 POSE SUR GAZON NATUREL	1,00 Forfait	1 845,00	10,00 %	1 660,50
106 APD-P	PANNEAU INFORMATION RAMIX COULEUR SUR PIED Pied en acier galvanisé-Dibon Format 600 x 400 x 3mm Coordonnées du gestionnaire à fournir / si logo +70€	1,00 Unité	267,00		267,00
	<a href="#">Fiche Produit Cliquez ici</a>				
116 W42CON	CONTROLE SUR SITE PAR UN ORGANISME AGREE Forfait 1 à 4 jeux	1,00 Forfait	312,50		312,50
	<b>SOUS TOTAL AIRE DE JEUX</b>				<b>18 636,54</b>

Tel : +33 (0)2 97 02 97 20

Fax : +33 (0)2 97 02 97 21

**DEVIS : 2303273/4**

Page 4 / 6

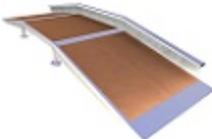Référence	Désignation	Quantité	P.U. HT	Remise	Total HT
228 ULQ	Lanceur Quarter HAUTEUR 1.20M LARGEUR 2.40M Acier galvanisé + HPL	1,00 Unité	8 354,00	10,00 %	7 518,60
229 POSE-FORFAIT	Pose du module ULQ - LANCEUR QUARTER	1,00 Forfait	2 507,00	10,00 %	2 256,30
239 UTB	Table bump Hauteur Plateau 30CM/ Hauteur Slide 60CM Acier galvanisé + HPL	1,00 Unité	7 585,00	10,00 %	6 826,50
	 <a href="#">Fiche Produit Cliquez ici</a>				
240 POSE-FORFAIT	Pose du module UTB - TABLE BUMP	1,00 Forfait	2 276,00	10,00 %	2 048,40
250 US1	Barre slide Longueur 3.60M Acier galvanisé	1,00 Unité	669,00	10,00 %	602,10
	 <a href="#">Fiche Produit Cliquez ici</a>				
251 POSE-FORFAIT	Pose du module US1 - BARRE SLIDE	1,00 Forfait	201,00	10,00 %	180,90
261 ULR	Lanceur Run up Hauteur 1.20M Largeur 2.40M Acier galvanisé + HPL	1,00 Unité	5 852,00	10,00 %	5 266,80
262 POSE-FORFAIT	Pose du module ULR - LANCEUR RUN UP	1,00 Forfait	1 712,00	10,00 %	1 540,80
283 1/4POSETMS	Location engin manuscopique NON CHIFFRÉ SI POSE MULTISPORTS EN MÊME TEMPS	1,00 forfait	570,00	100,00 %	0,00

Référence	Désignation	Quantité	P.U. HT	Remise	Total HT
293 UPS-D	PANNEAU INFORMATION SURF PARK COULEUR SUR PIED Pied en acier galvanisé-Dibon Format 600 x 400 x 3mm Coordonnées du gestionnaire à fournir / si logo +70€	1,00 Unité	283,00		283,00
294 W42CON	CONTROLE SUR SITE PAR UN ORGANISME AGREE CONTRÔLE EQUIPEMENTS SPORTIFS	1,00 Forfait	412,50		412,50
<b>SOUS TOTAL SKATE PARC</b>					<b>26 935,90</b>
	Réfection complète du support de l'ancien terrain de tennis sur la surface totale 18 x 36m. Réalisation par un prestataire local				
304 W42DIVF	Amenée/replis des engins et signalisation de chantier	1,00 Forfait	310,00		310,00
314 W42DIVF	Dépose du revêtement existant sur le terrain de tennis et évacuation (ep estimée 15cm)	1,00 Forfait	9 506,00	9,33 %	8 619,09
324 W42DIVF	Réglage fin du support GNT suite à démolition comprenant apport de GNT sur 10cm	1,00 Forfait	12 187,00	6,66 %	11 375,00
334 W42DIVF	Fourniture et mise en œuvre d'un revêtement en BB 0/6 noir sur 4cm	1,00 Forfait	16 087,00		16 087,00
<b>SOUS TOTAL REPRISE SUPPORT TERRAIN TENNIS</b>					<b>36 391,09</b>
345 TRANSPORT	FORFAIT TRANSPORT EN SEMI-REMORQUE SANS HAYON - ACCES FACILE AU SITE FRANCO DE PORT à partir de 6000 €HT d'achat d'équipements SYNCHRONICITY. Toute autre demande particulière fera l'objet d'un complément de facturation	1,00 Forfait	680,00	100,00 %	0,00
375 REMISE	REMISE EXCEPTIONNELLE EN CAS DE VALIDATION DE L'ENSEMBLE DU PROJET	1,00 Forfait	-1 150,00		-1 150,00



**SYNCHRONICITY**  
**ZI Innoparc**  
**56520 GUIDEL**  
**FRANCE**

Envoyé en préfecture le 26/01/2024  
Reçu en préfecture le 26/01/2024  
Publié le   
ID : 049-200053213-20231003-CM\_DEL\_23080-DE

Tel : +33 (0)2 97 02 97 20

Fax : +33 (0)2 97 02 97 21

**DEVIS : 2303273/4**

Page 6 / 6

[Fiche Produit sols amortissants Cliquez ici](#)

**ATTENTION : DECHARGEMENT A LA CHARGE DU CLIENT MERCI DE PRENDRE LES DISPOSITIONS NÉCESSAIRES POUR LA RECEPTION DU MATERIEL SAUF SI LA POSE EST ASSUREE PAR SYNCHRONICITY**

<u>TVA</u>		<u>Devise</u>	<u>EURO (EUR)</u>
80 813,53	20 %	<b>Total HT</b>	80 813,53
16 162,71		<b>Total TVA</b>	16 162,71
		<b>Total TTC</b>	<b>96 976,24</b>

**IBAN**  
**FR76 3004 7140 3400 0640 0460 115**

100,00 %

Mandat Administratif 30 jours

96 976,24

**Délais Indicatifs pour versions standards :**

- A compter de votre commande validée HORS STOCK
- 5 / 6 semaines pour les pièces détachées
- 5 / 6 semaines pour l'ensemble de nos gammes de jeux
- 10 semaines pour la gamme STADIUM

A retourner avec "Bon pour accord"  
Tampon et signature

Par l'acceptation du présent devis, vous reconnaissez avoir lu et approuvé sans réserves, les conditions générales de vente de Synchronicity, conformément à l'article L441-6 du code du commerce.