
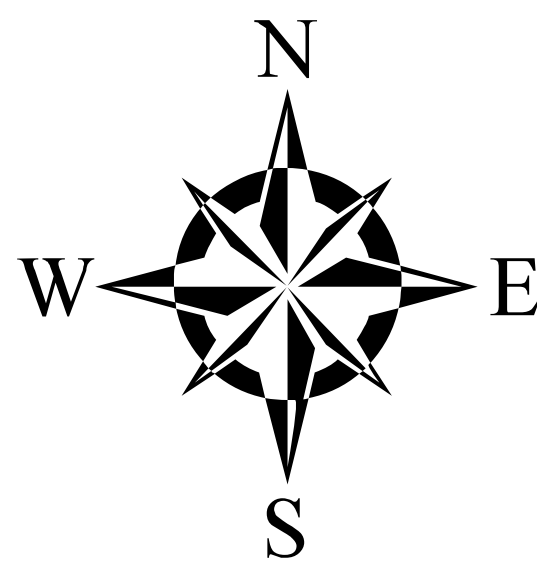
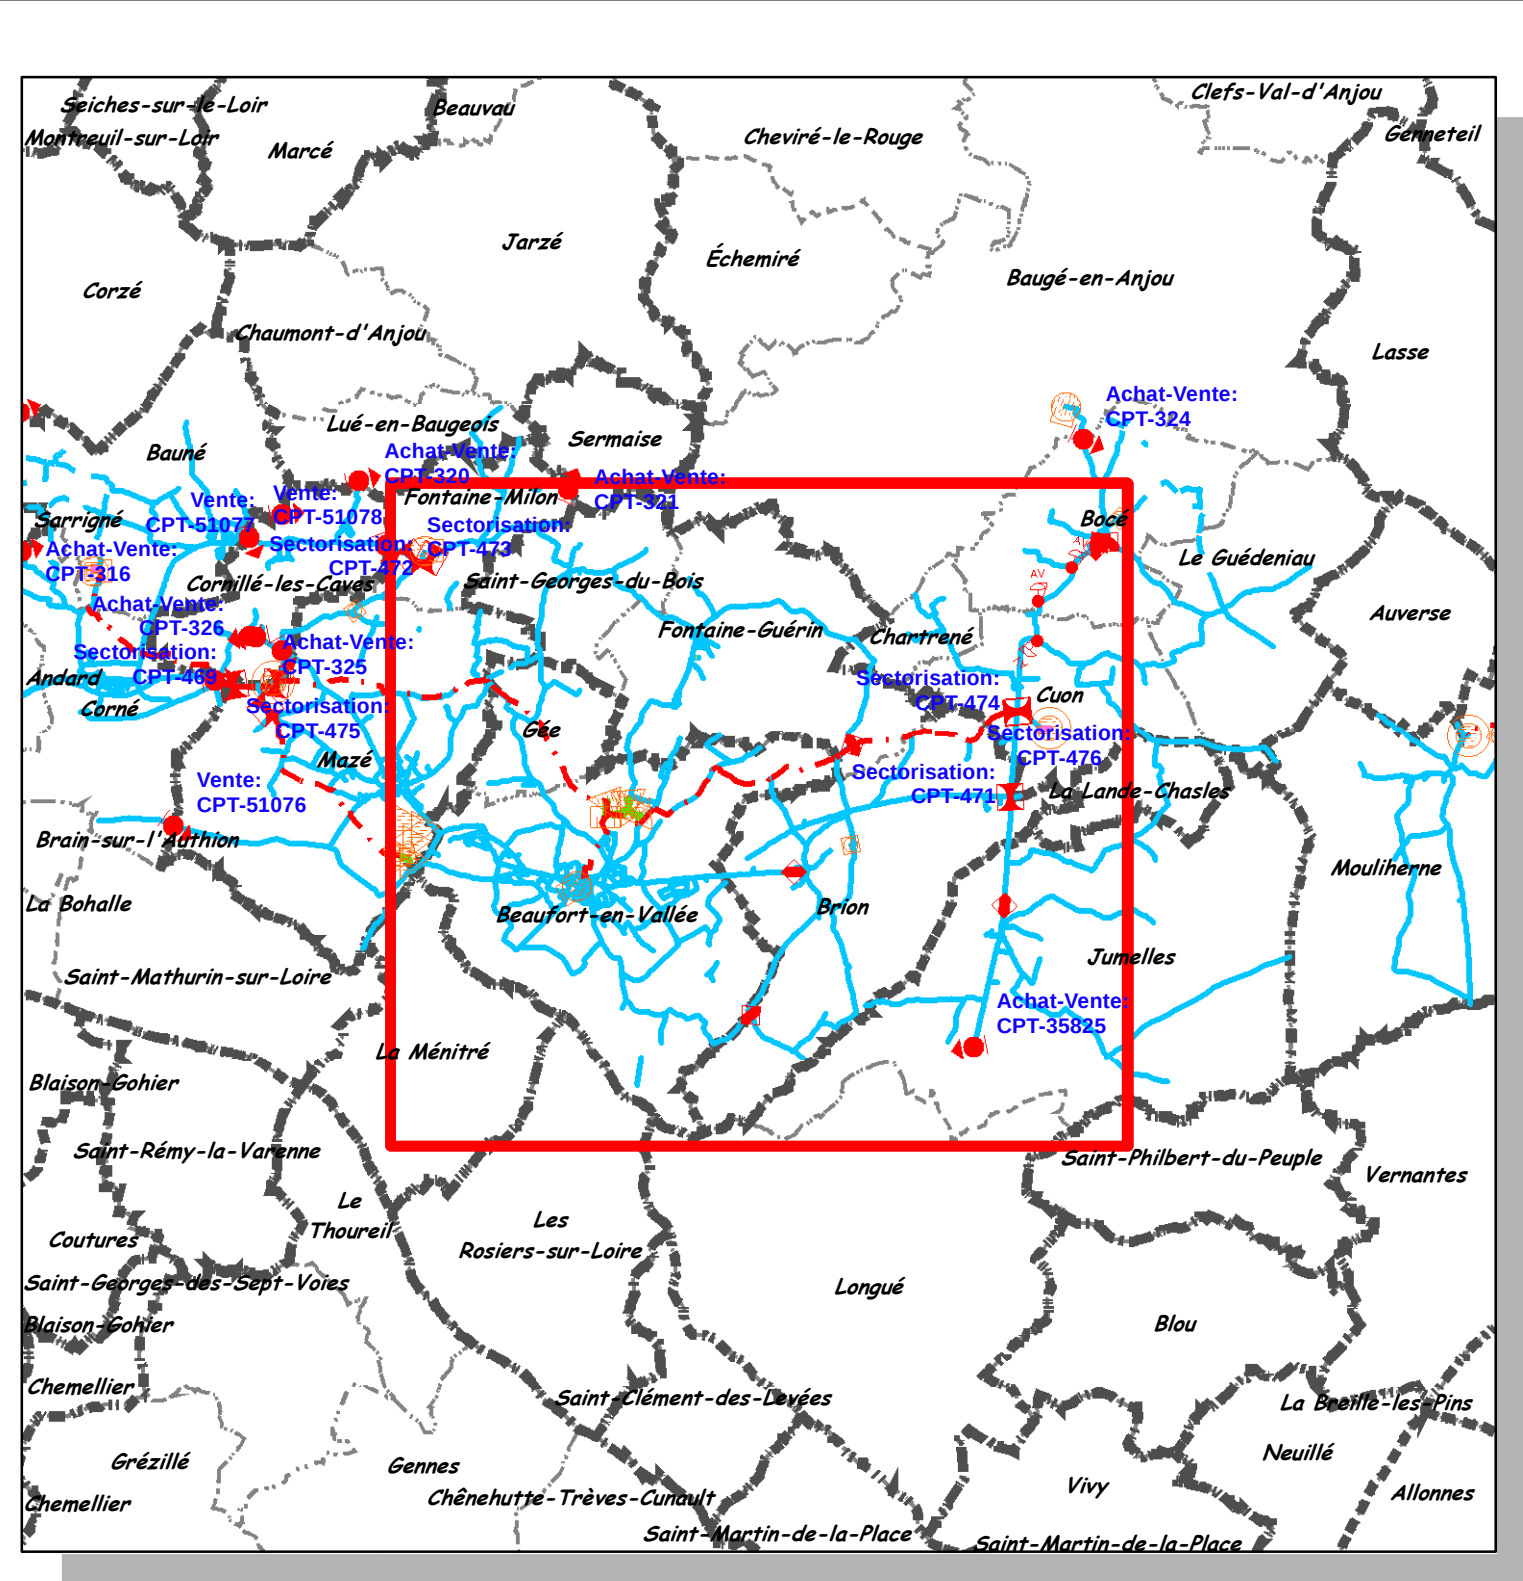


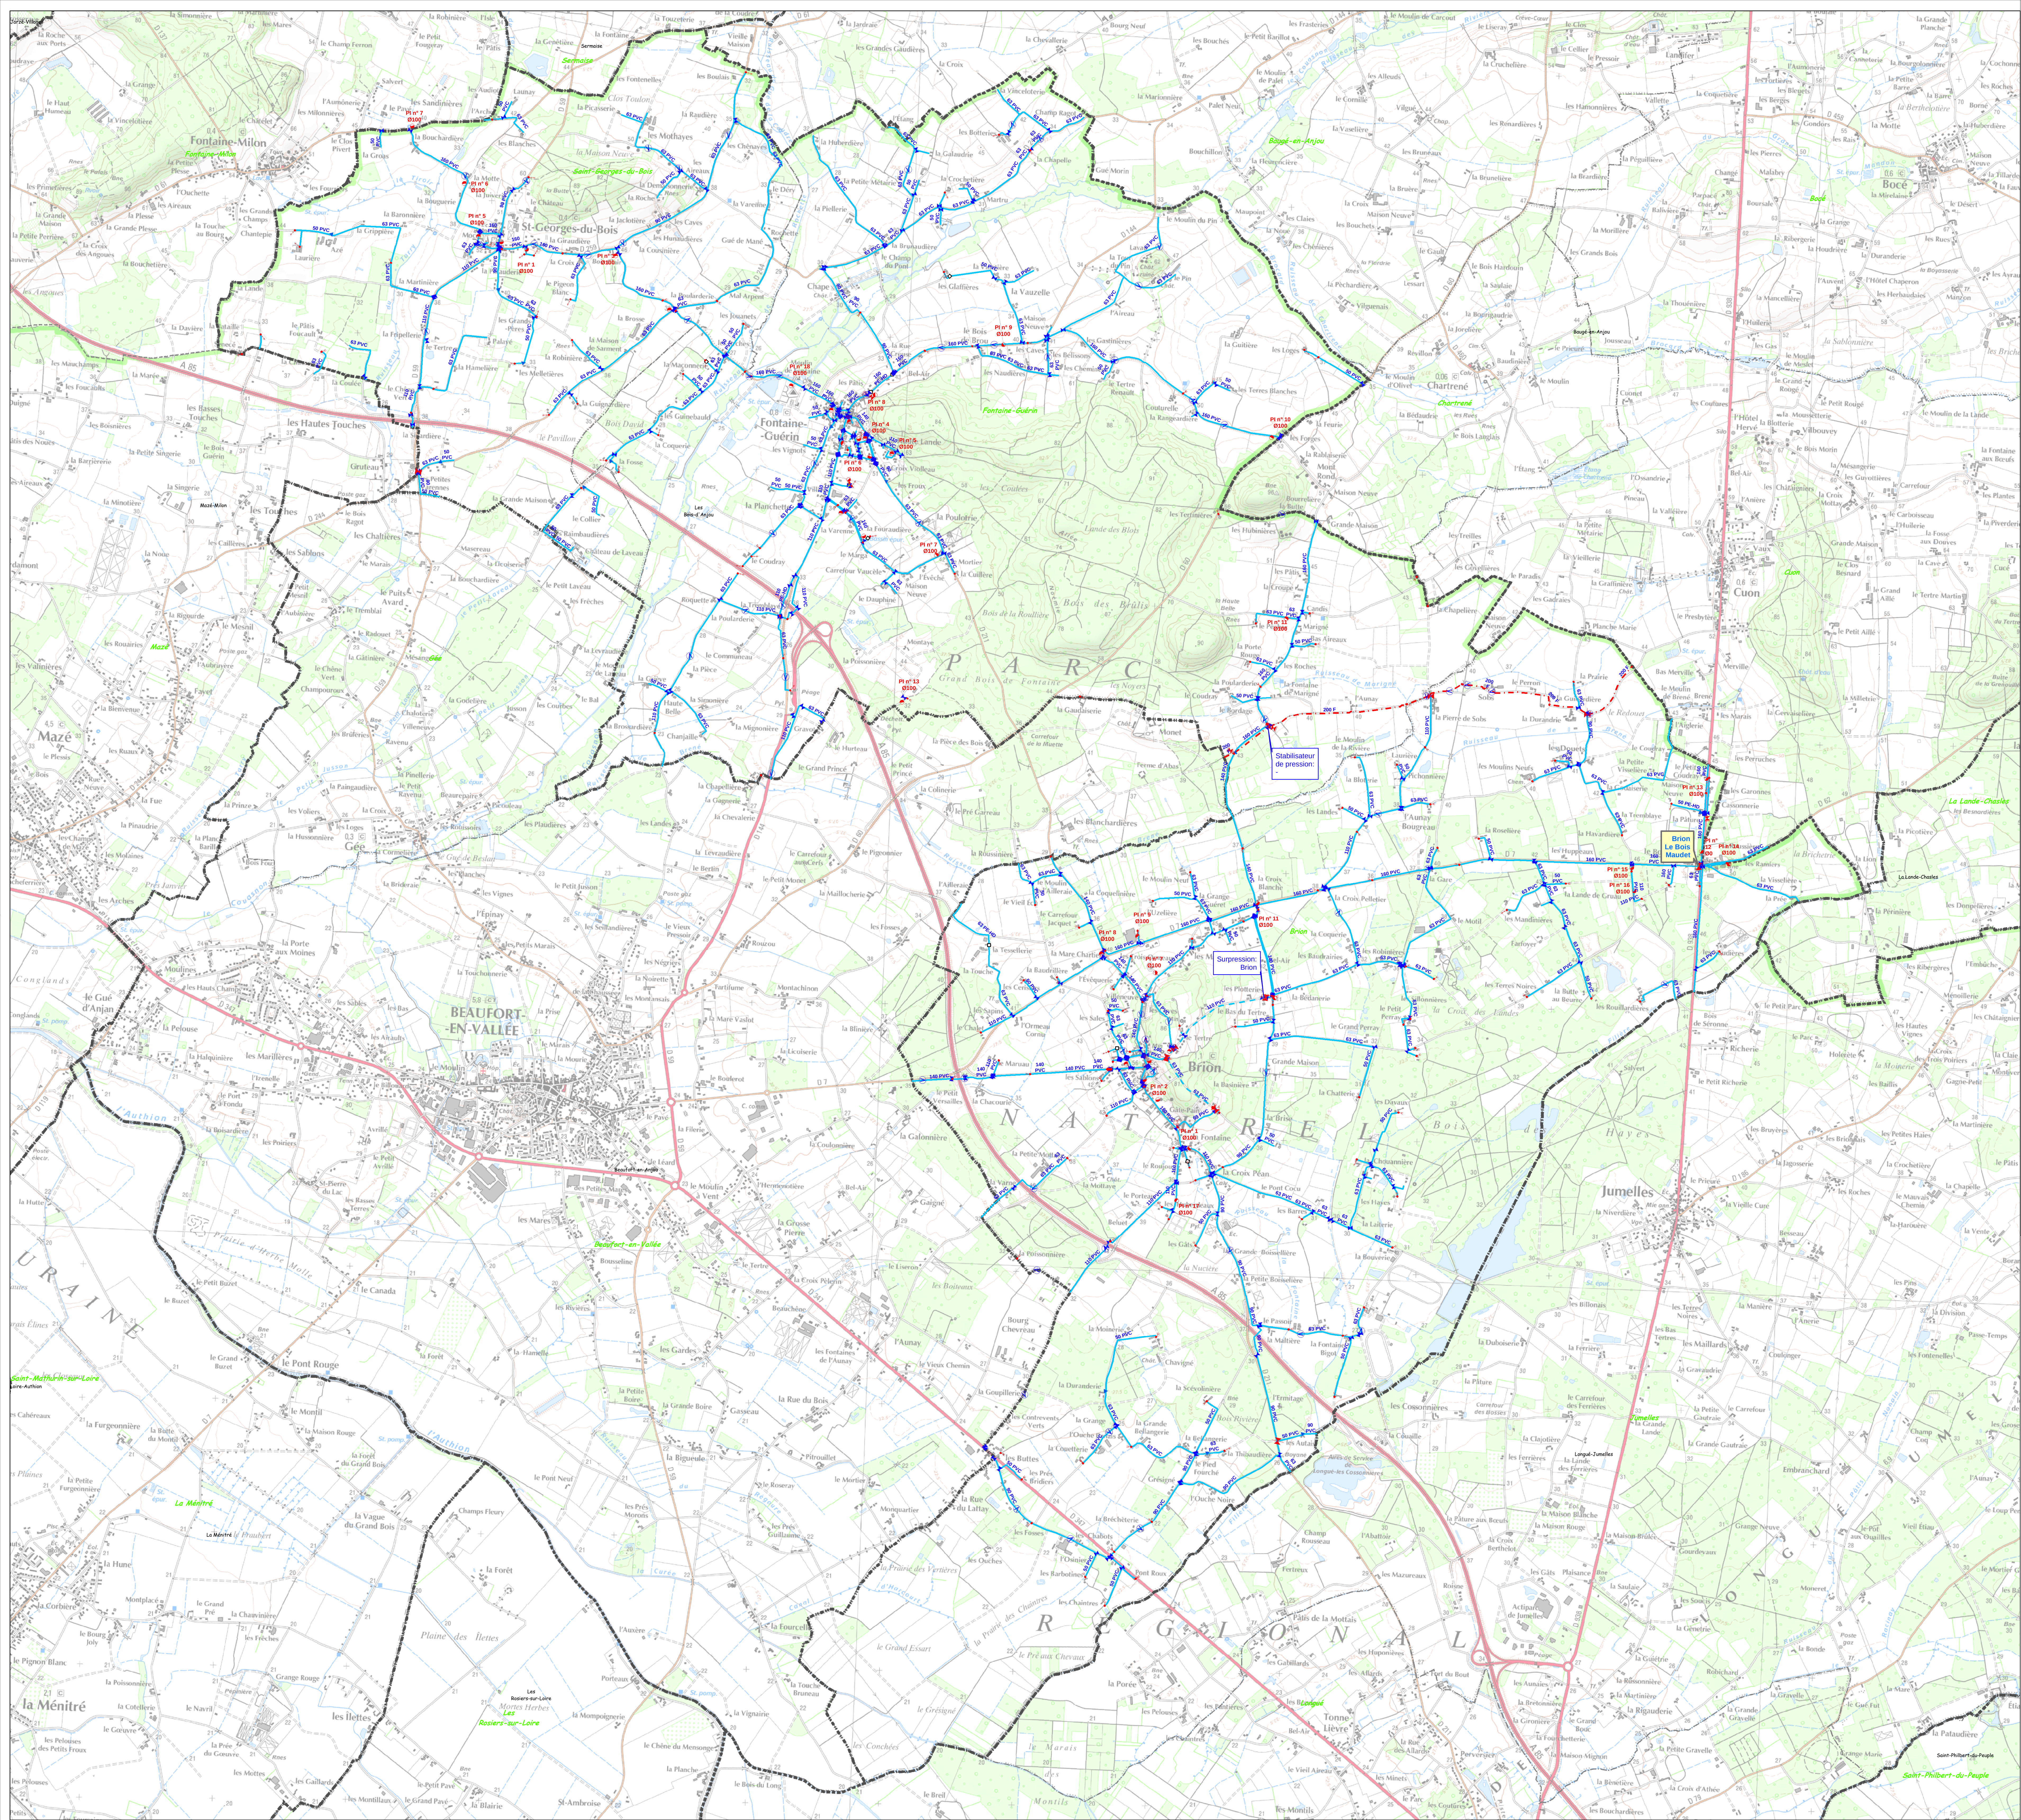

Légende

Ouvrages

- Autre
- Bâche
- Captage
- Cuve enterrée
- Forage
- Prise d'eau superficielle
- Réservoir semi-enterré
- Station de pompage
- Station de traitement

Hydrant

- Autre
- Borne fontaine
- Borne incendie
- Borne monétique
- Bouche de lavage
- Bouche incendie
- Poteau incendie
- Compteur de production
- Débitmètre
- Inconnu

Points de comptage

- Autre
- Compteur d'import-export
- Compteur de fuite ou sectorisation
- Compteur de production
- Débitmètre
- Inconnu

Régulation de pression

- Relais
- Reprise
- Réducteur de pression
- Stabilisateur amont
- Stabilisateur aval
- Stabilisateur de pression
- Suppression

Raccord

- Bouchon
- Cône de réduction
- Marchon
- Plaque pleine

Conduite principale

- Aide
- Brise Charge
- Clept anti-retour
- Prise d'eau
- Ventouse
- Micro-ventouse
- Purge
- Vidange
- Vanne fermée

Organe de protection

- Aide
- Brise Charge
- Clept anti-retour
- Prise d'eau
- Ventouse
- Micro-ventouse
- Purge
- Vidange
- Vanne fermée

Vanne système

- Valve pour accessoire
- Valve pour hydrant
- Electrovanne
- Valve
- Valve en attente
- Valve quart de tour

DEPARTEMENT DU MAINE ET LOIRE

COMMUNE DES BOIS D'ANJOU

PLAN GENERAL DE LA COMMUNE

RESEAU D'EAU POTABLE

Date	Index	Etat	Visé	Modification	Vérifié par	Visé
00	00	00	00	00	00	00

STGS SAS
22, rue des Grèves - CS 10170
92007 Nanterre Cedex 7
Téléphone: 02 33 79 46 79
Télécopie: 02 33 68 32 02
Email: eau@stgs.fr

Systeme de coordonnées: RGF 1993 Lambert 93
Projection: Lambert Conformal Conic

Echelle: 1/15 000
PLAN: Plan d'ensemble
Date d'édition: 17/07/2019
La position et la nature des tuyauteries sont données à titre indicatif. Elles n'engagent en aucun cas la responsabilité de STGS. Toute précision nécessaire sera confirmée par relevé de terrain ou sondage.